


# Opzoeking kadaster

Kadastrale afdeling: 44074  
Sectie: B  
Nummer van het Perceel: 211/Z

Referentie van het dossier: 19-00-3128/001  
Schaal: 1:1000  
Adres: Bremstraat 3 9032 Wondelgem

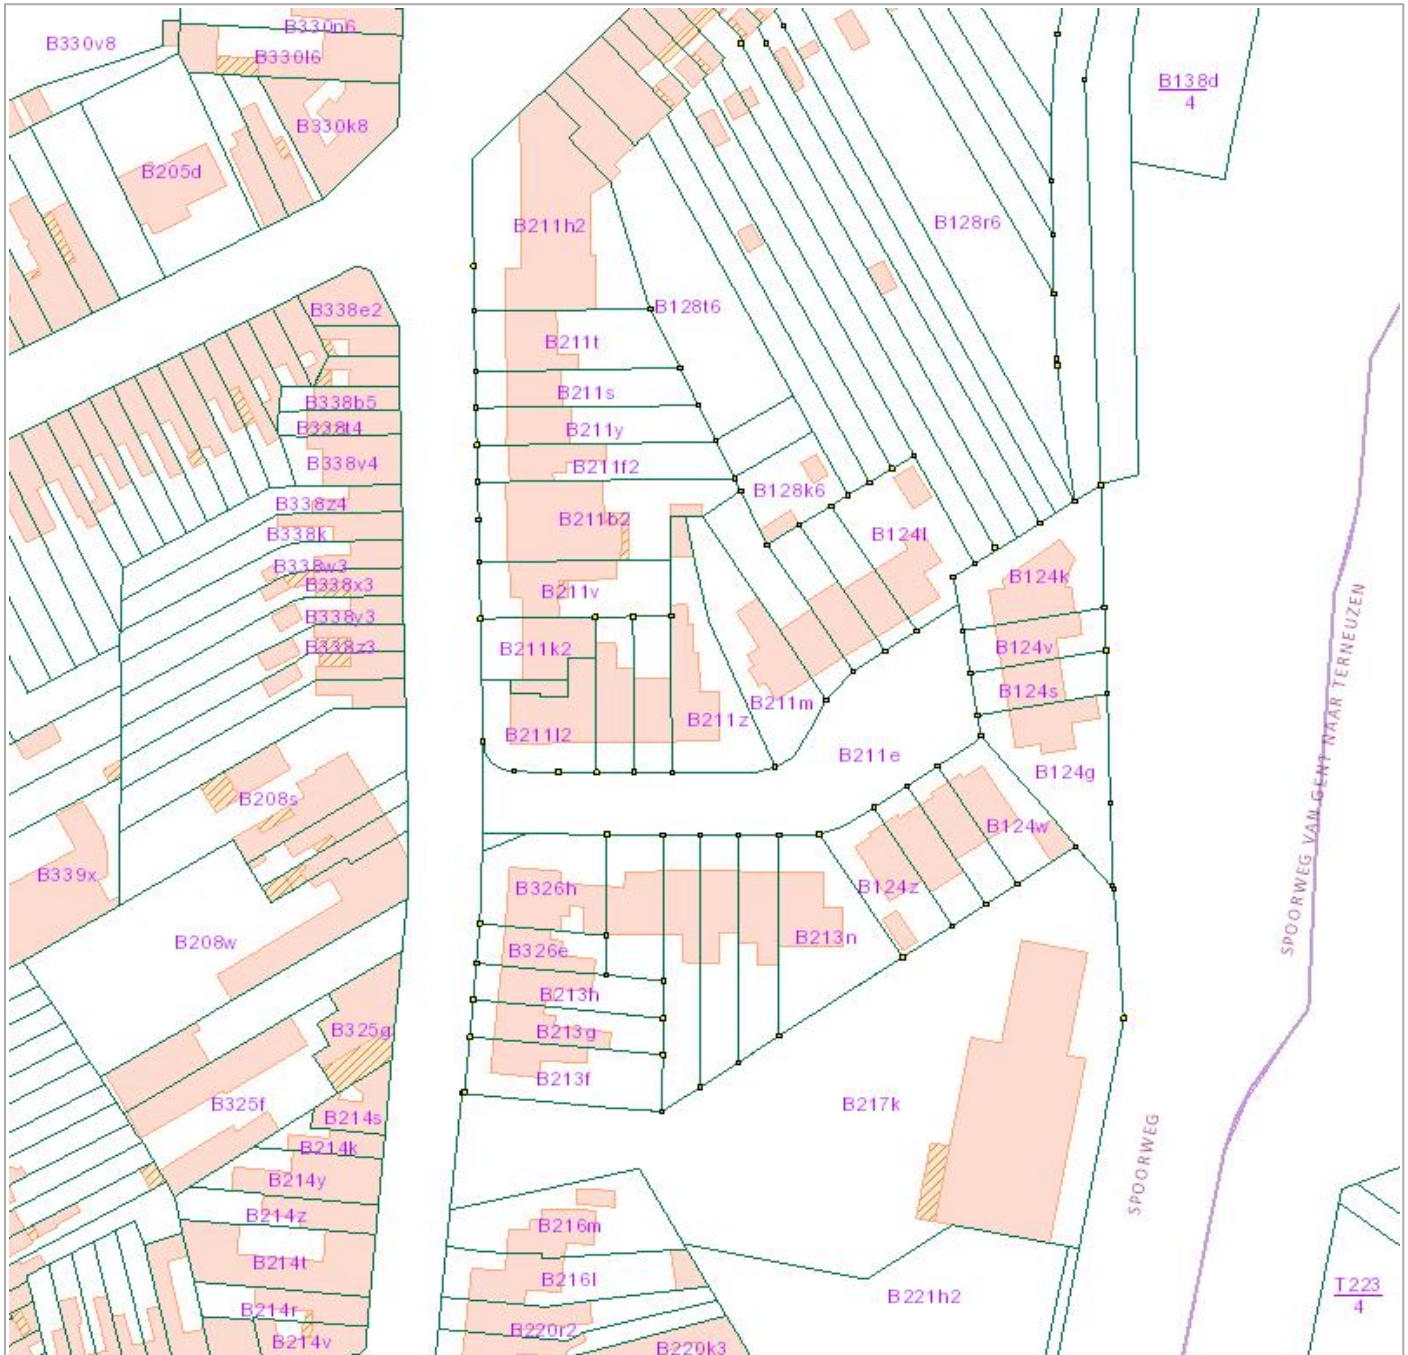

De AAPD, producent van de databank waarin deze gegevens zijn opgenomen geniet de intellectuele eigendomsrechten vermeld in de wet van 30 juni 1994 betreffende het auteursrecht en de naburige rechten.